

製作可能範囲		
	DW	DH
PT6	1000	2200
PT8	1200	2500
PT10	1400	2800
PT12	1600	3000

※2500以上は用途が限定されます



ガラス	
強化ガラス	6mm~12mm JIS R 3206

フレームの仕上げ種類	
標準	ステンレス ヘアライン
	ステンレス 鏡面仕上げ
	ステンレス バイブレーション仕上げ
特殊	焼付塗装等

寸法公差	DW	+1.0~-2.0mm
	DH	+1.0~-2.0mm

※仕様は予告なく変更する場合があります

記事	設計	御承認年月日	株式会社 エヌビーエス	作成年月日	スリムライトドア 標準図	工事番号	図面番号
	施工			2022.712		図面名称	
				検修	Fix パネル	S=1/1 1/10	SDS-Fi x-11

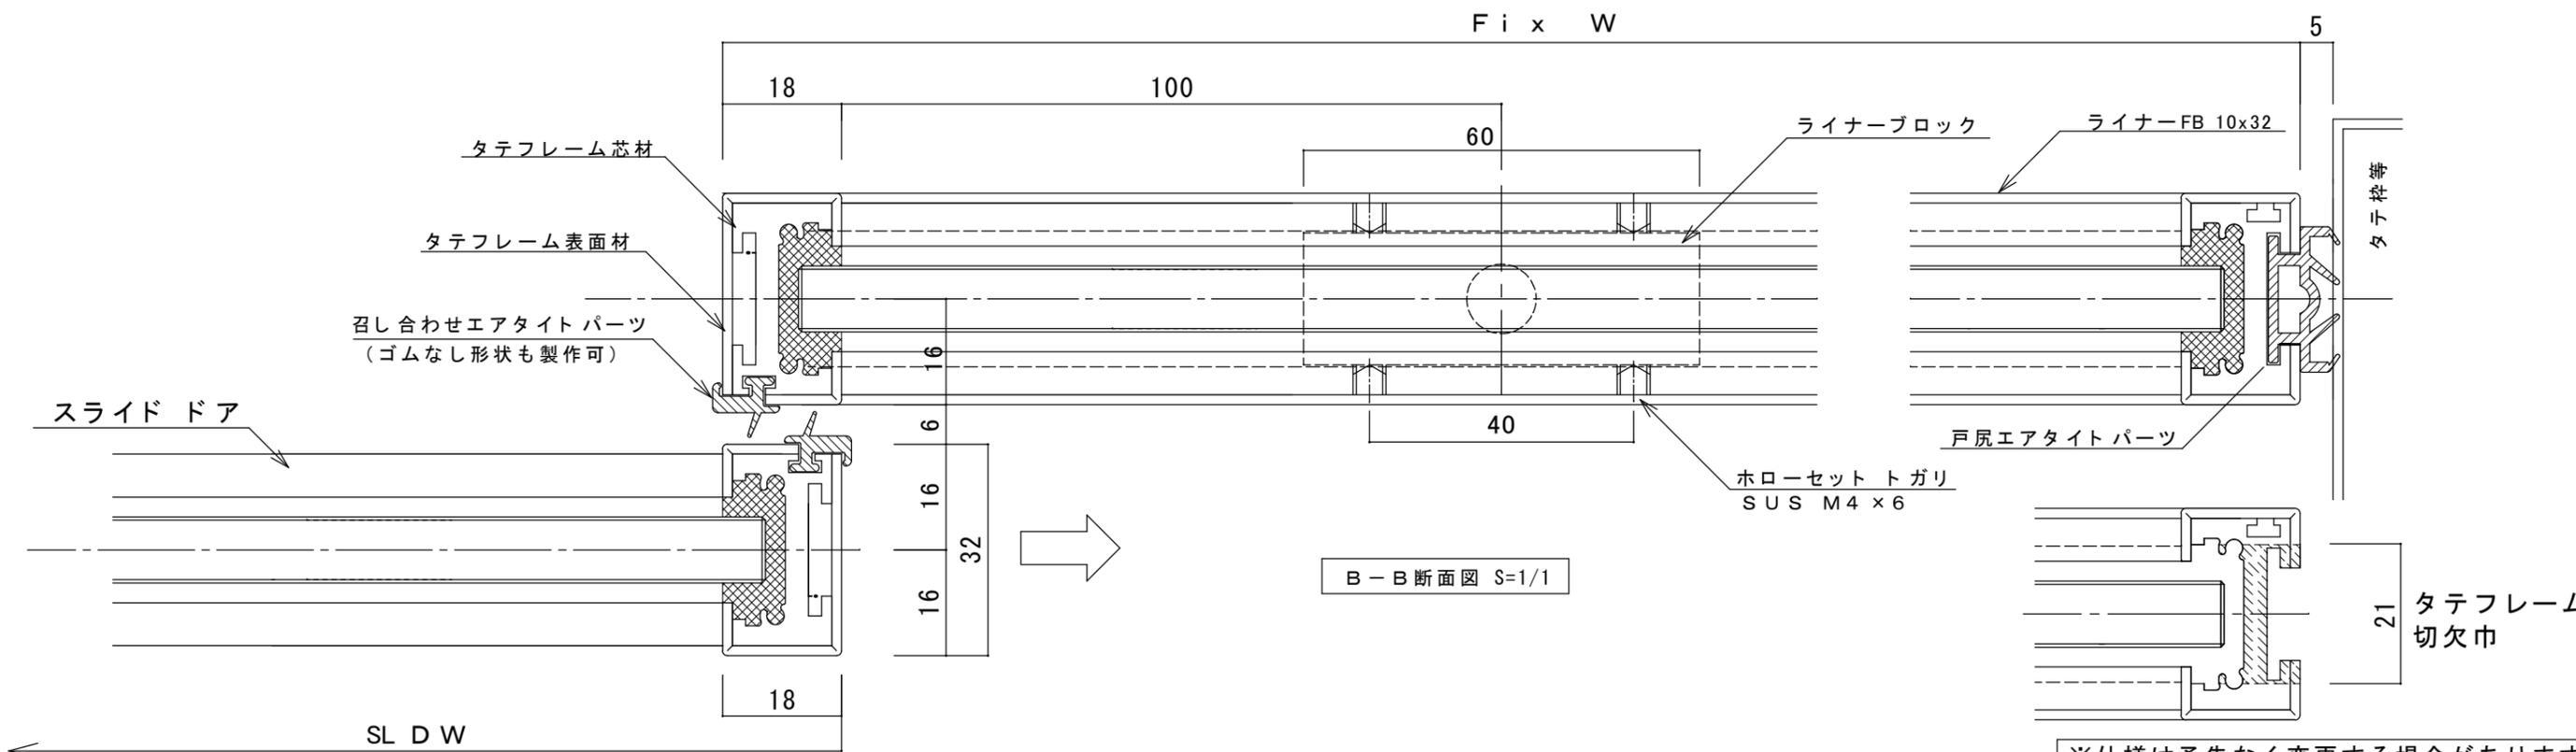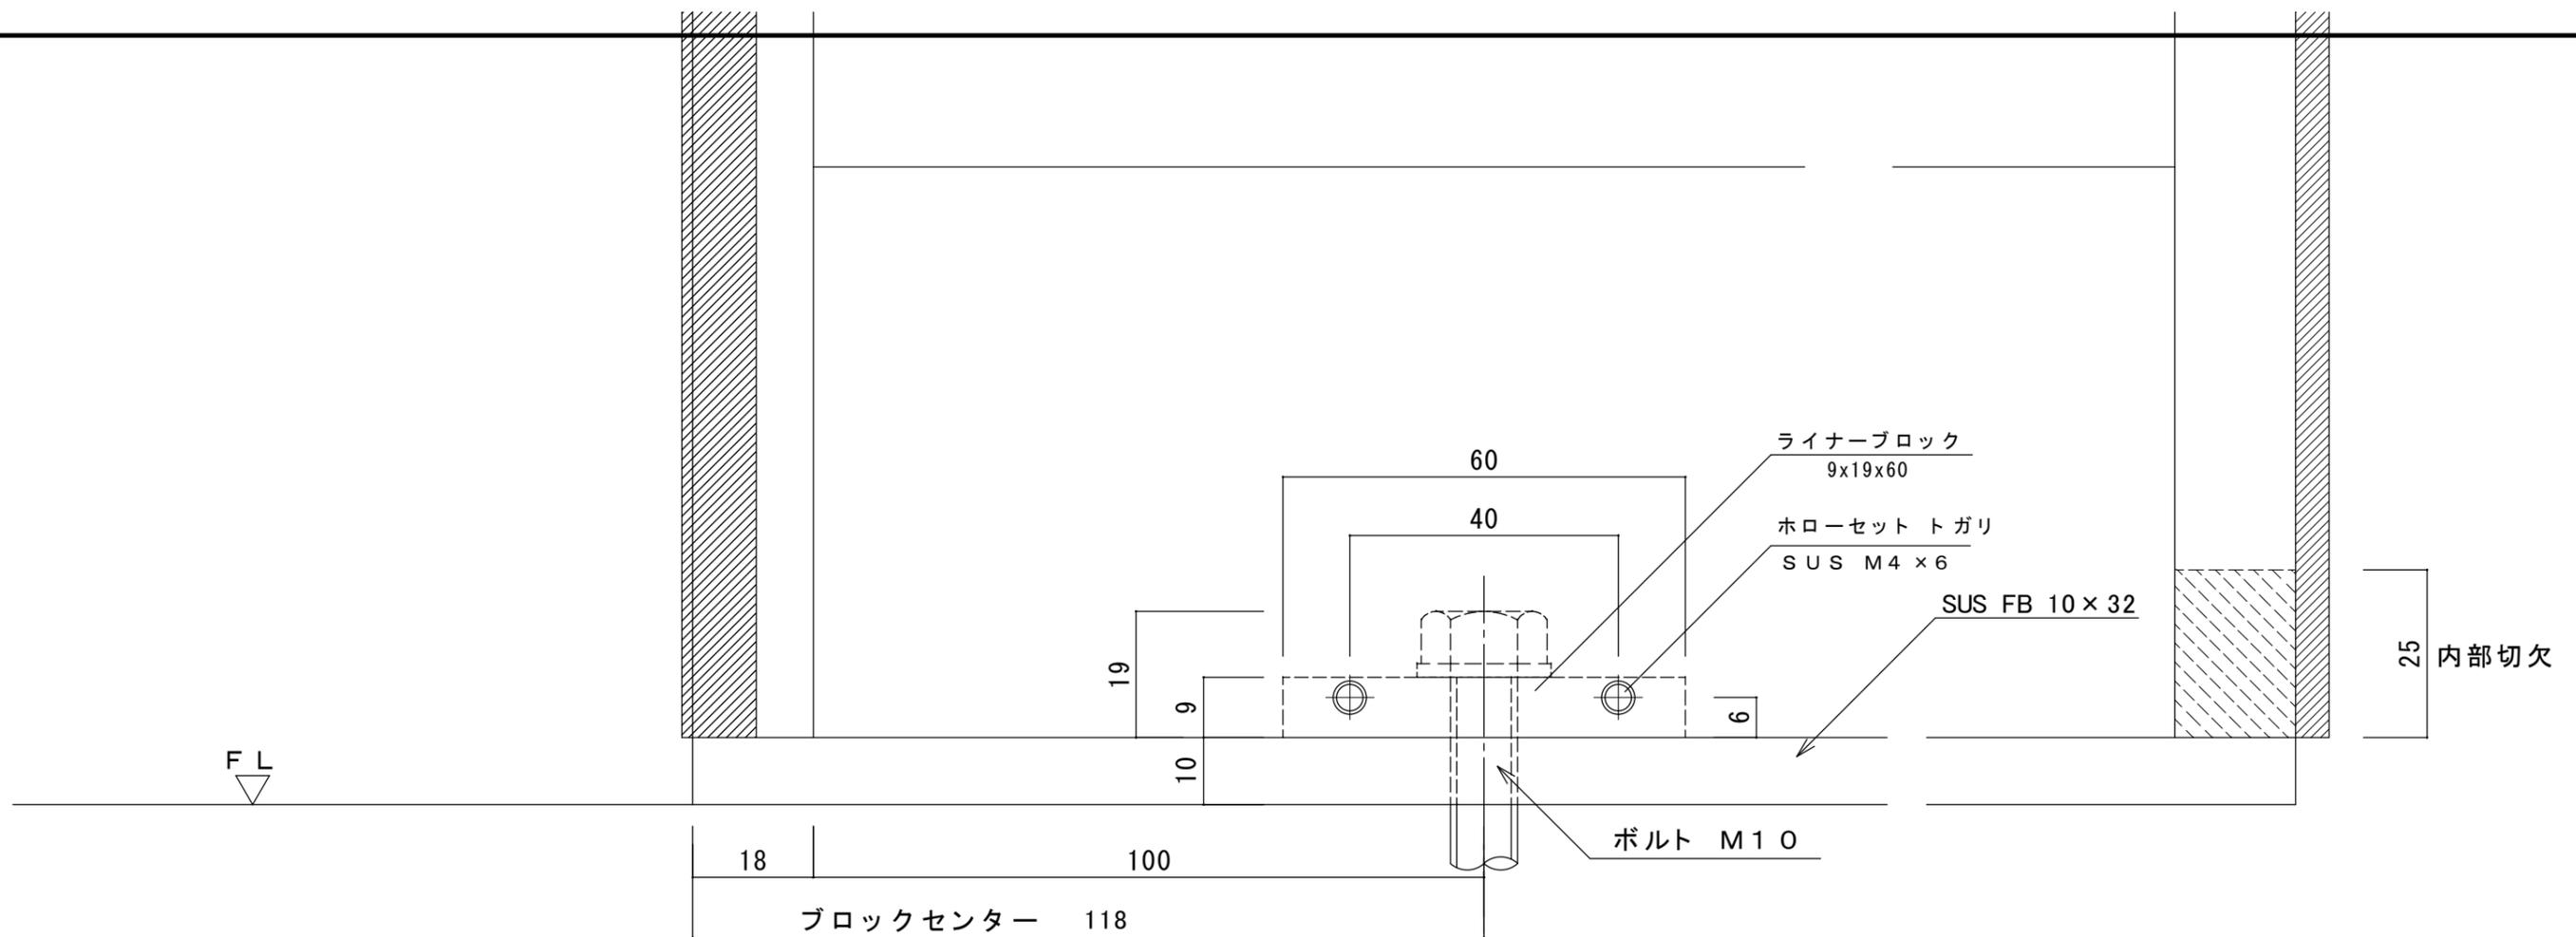

※仕様は予告なく変更する場合があります

記事	設計	御承認年月日	株式会社 エヌビーエス	作成年月日	図面分類	工事番号	図面番号
	施工			2022. 7. 12			
				検修	図面名称	縮尺	SDS-Fi x-11
				担当	Fix パネル	S=1/1 1/10	
				製図			