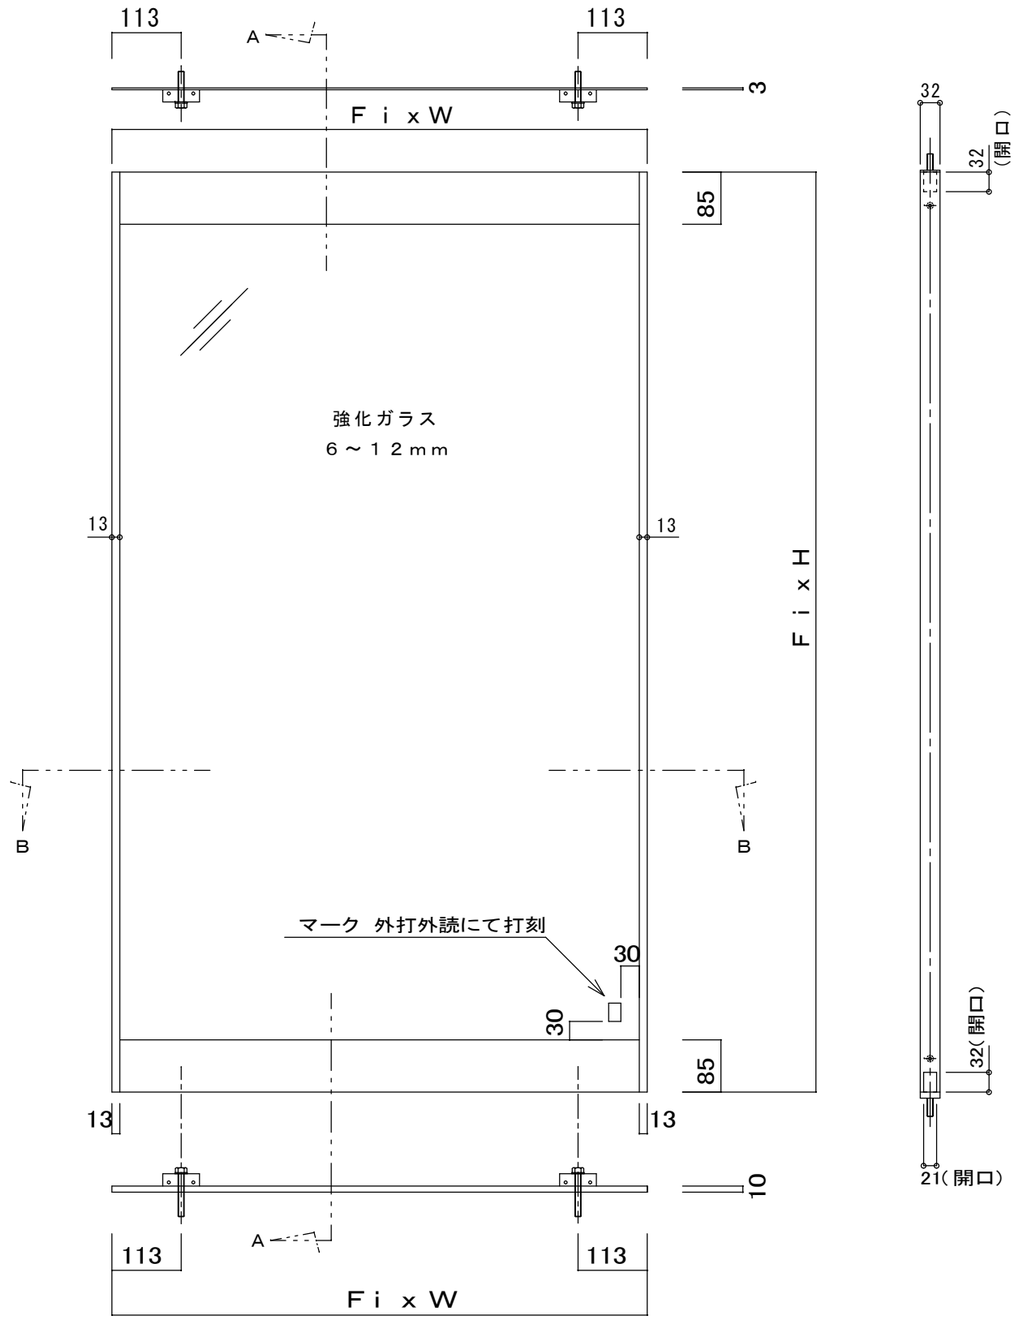

製作可能範囲		
	ＤＷ	ＤＨ
ＰＴ６	１０００	２２００
ＰＴ８	１２００	２５００
ＰＴ１０	１４００	２８００
ＰＴ１２	１６００	３０００

※２５００以上は用途が限定されます

ガ ラ ス
強化ガラス　6mm～12mm　ＪＩＳ Ｒ ３２０６

フ レ ー ム の 仕 上 げ 種 類	
標準	ステンレス　ヘアライン
	ステンレス　鏡面仕上げ
	ステンレス バイブレーション仕上げ
特殊	焼付塗装等

寸法公差	ＤＷ	＋1.0～−2.0mm
	ＤＨ	＋1.0～−2.0mm

記事	400×280	設　計　　殿 施　工　　殿	御承認年月日	株式会社　エヌビーエス	作成年月日 検修　担当　製図	図面分類　スリムライトドア　標準図 図面名称　Ｆｉｘ パネル　縮尺 S=1/1　1/10	工事番号 整理番号	図面番号 SDS-Fix-11

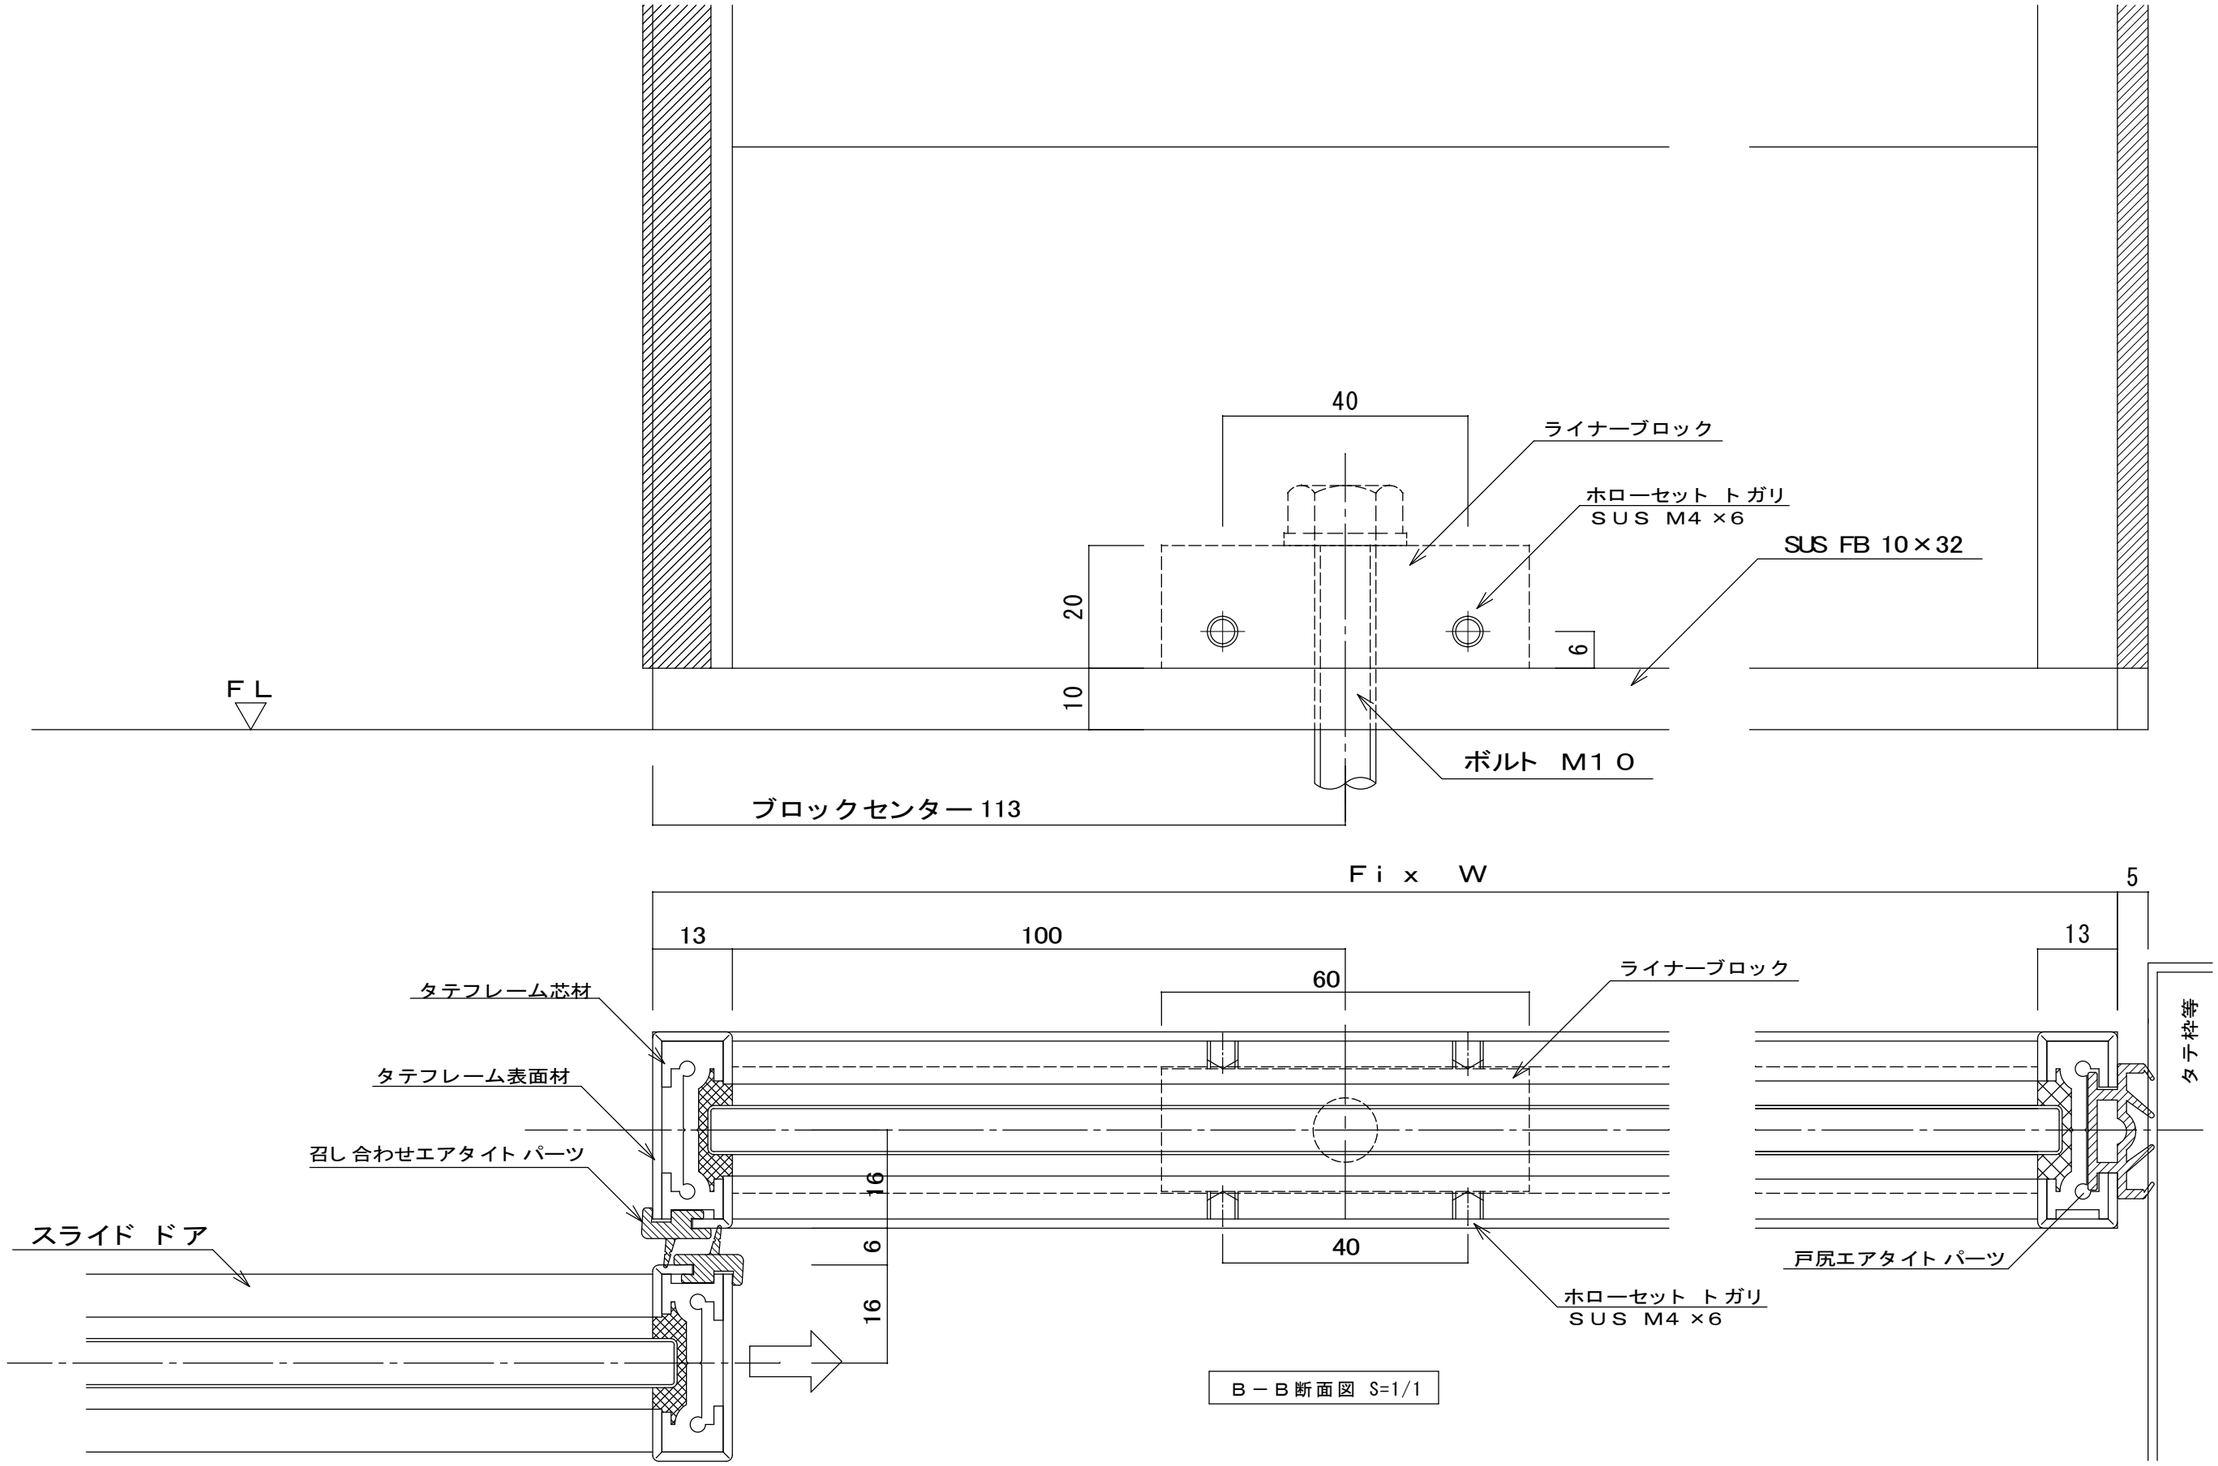

記事	400×280	設計 殿 / 施工 殿	御承認年月日	株式会社 エヌビーエス	作成年月日 / 検修 担当 製図	図面分類: スリムライトドア 標準図 / 図面名称: Fix パネル	縮尺 S=1/1 1/10	工事番号 / 整理番号	図面番号 SDS-Fix-11

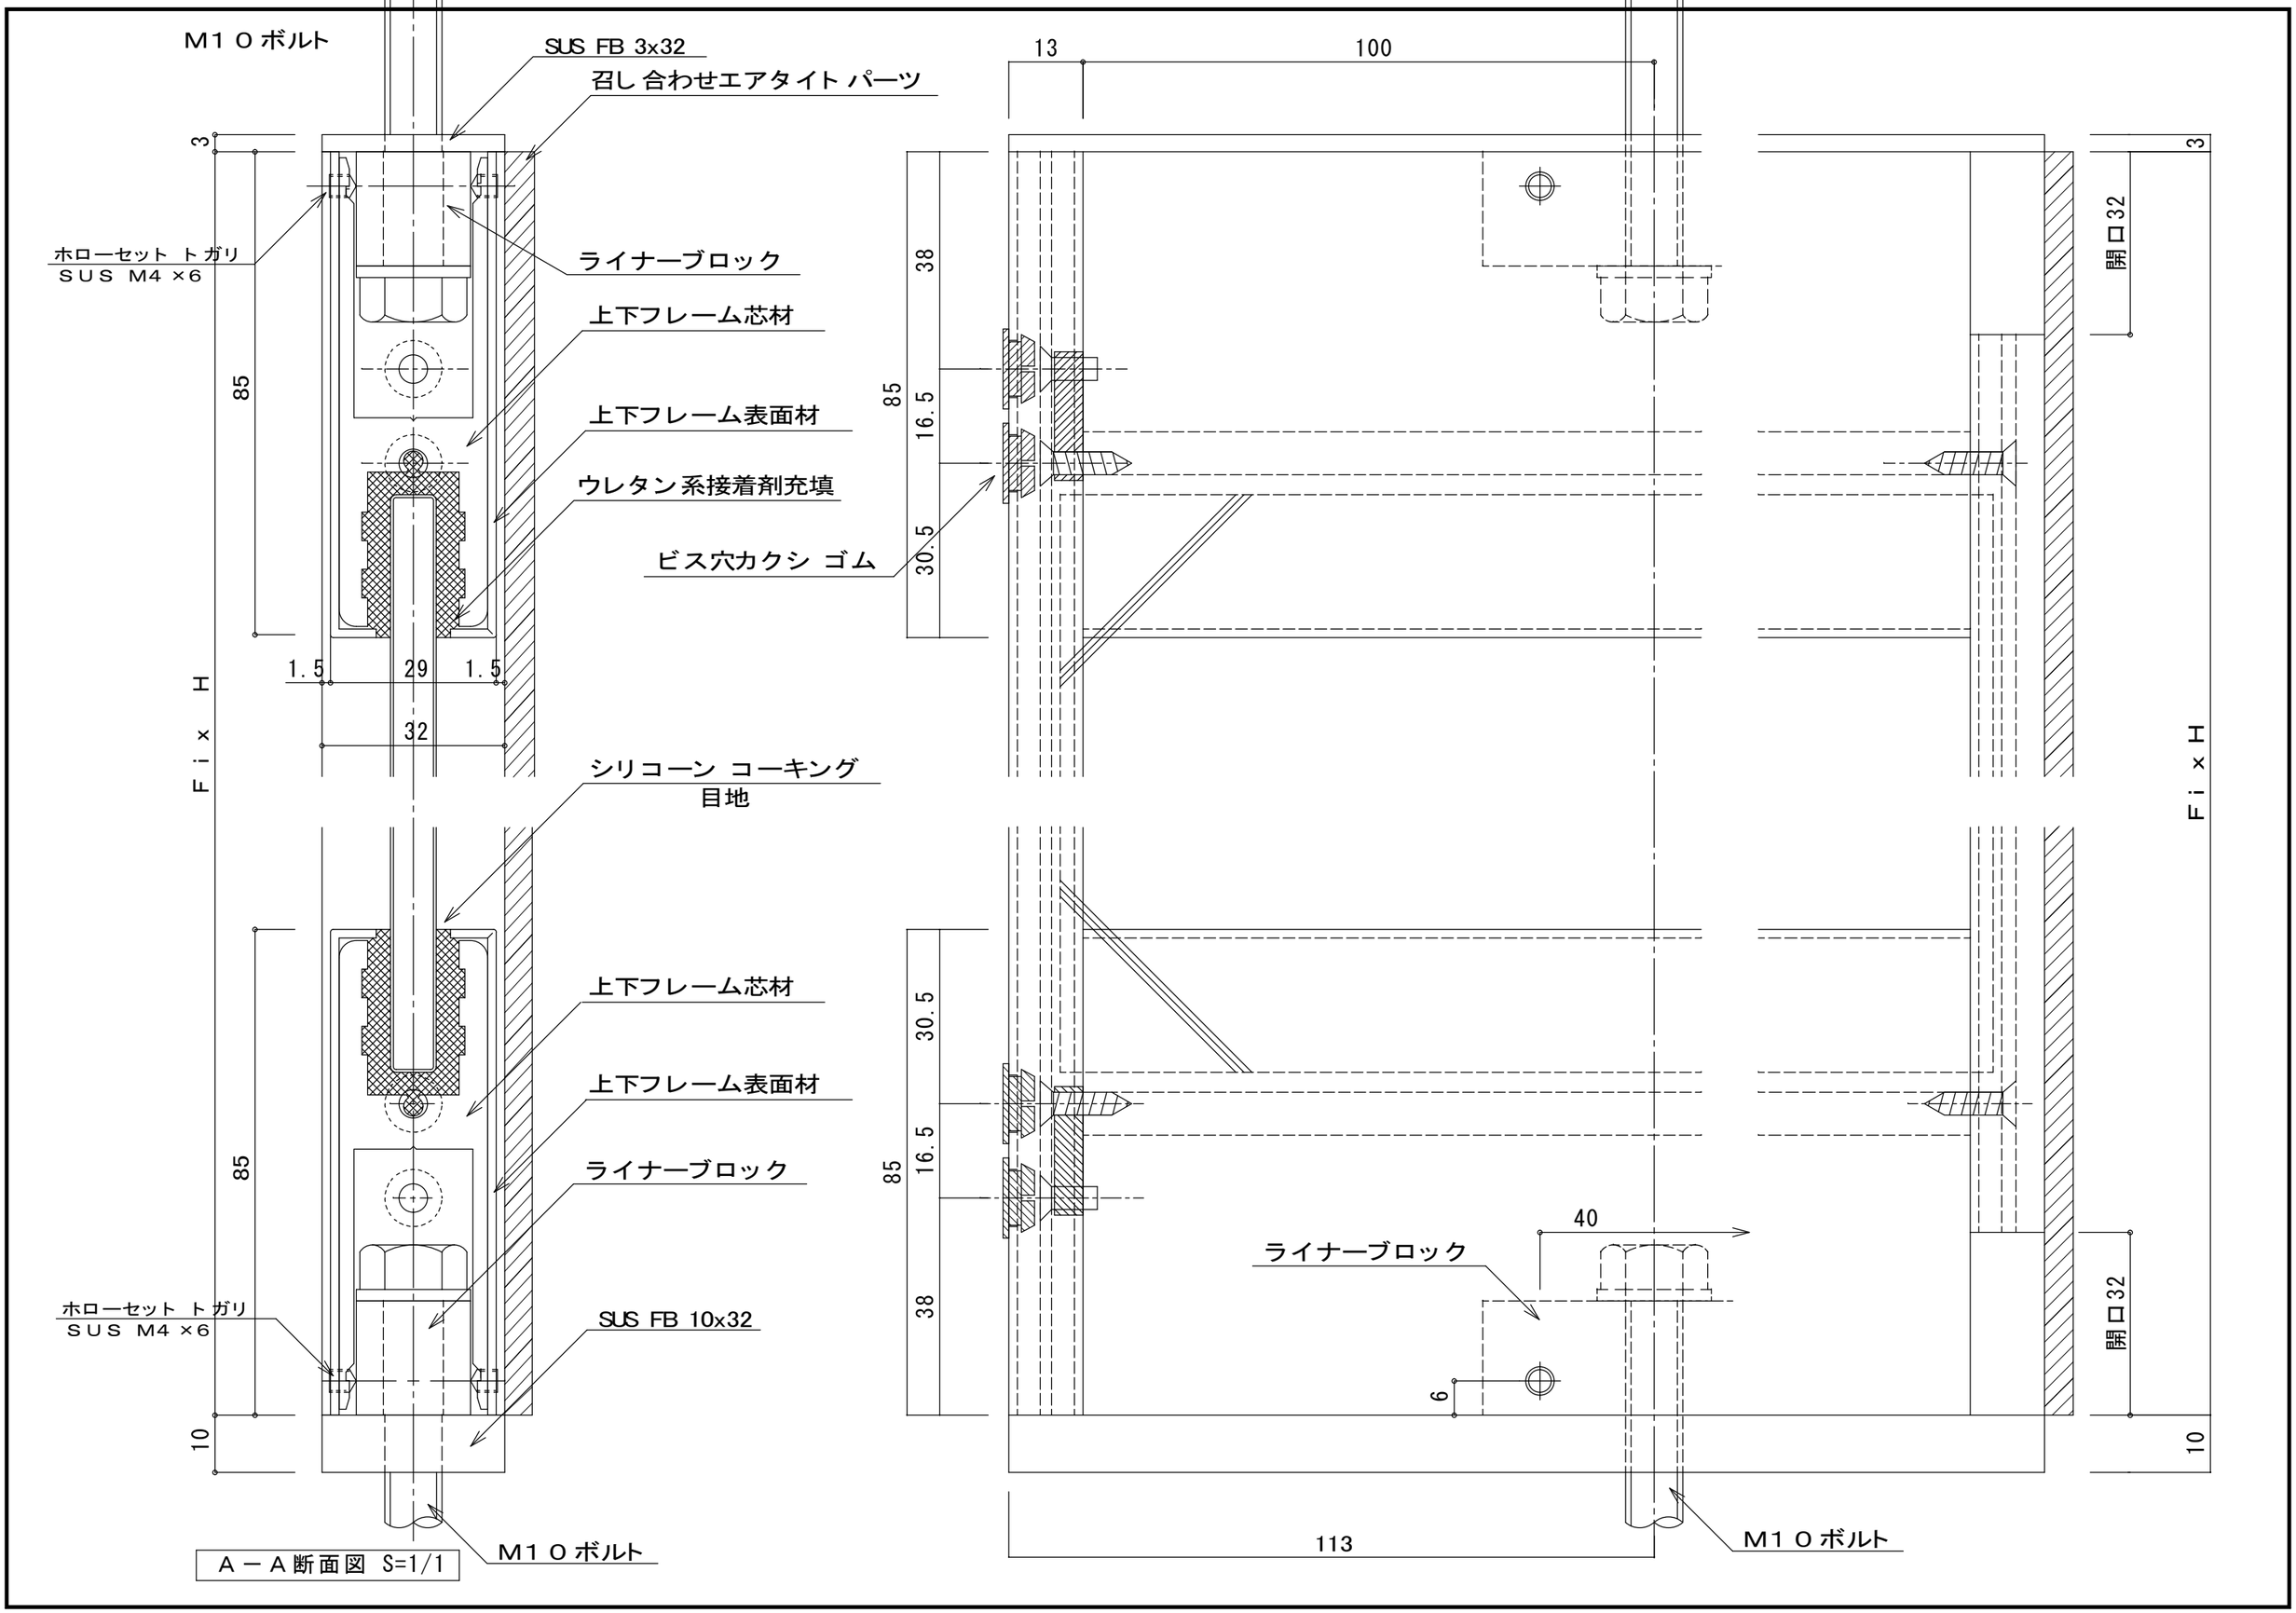
M１０ボルト
SUS FB 3x32
召し合わせエアタイト パーツ
ホローセット トガリ
ＳＵＳ M4 ×6
ライナーブロック
上下フレーム芯材
上下フレーム表面材
ウレタン系接着剤充填
ビス穴カクシ ゴム
シリコーン コーキング
目地
上下フレーム芯材
上下フレーム表面材
ライナーブロック
ホローセット トガリ
ＳＵＳ M4 ×6
SUS FB 10x32
M１０ボルト
Ａ－Ａ断面図 S=1/1
3
85
Ｆｉｘ Ｈ
1.5
29
1.5
32
10
13
100
38
16.5
30.5
開口32
40
ライナーブロック
6
113
M１０ボルト