戸尻側

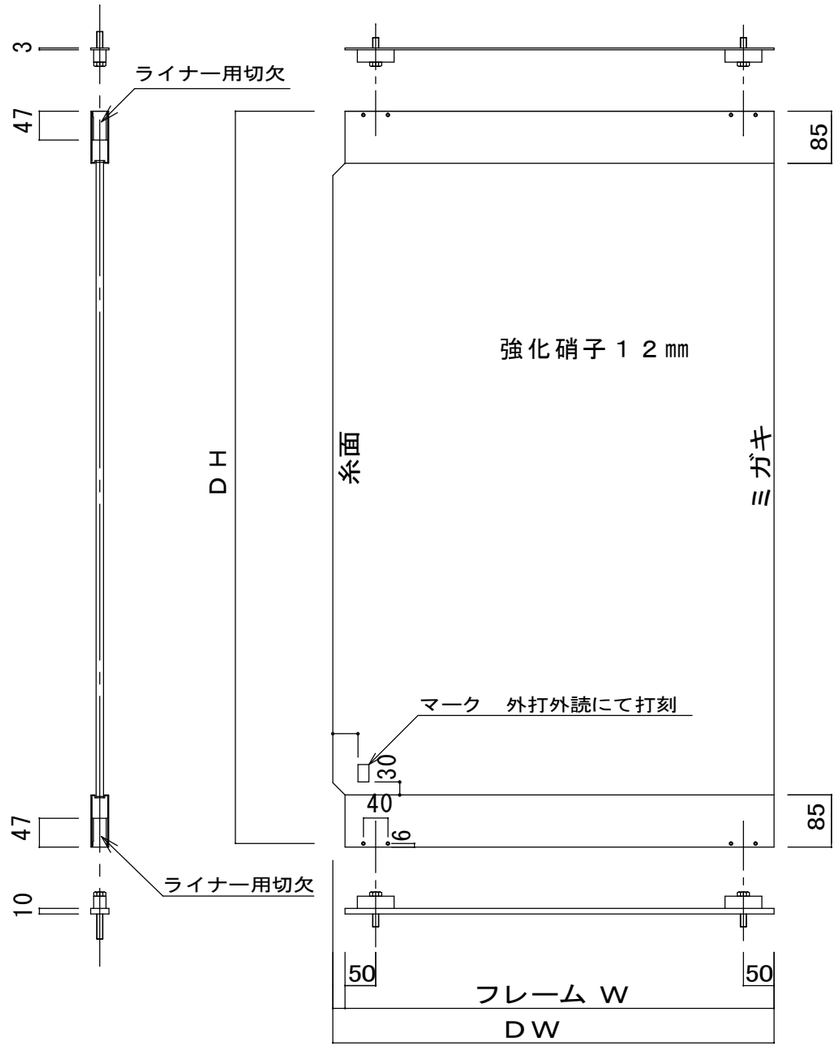

戸先側

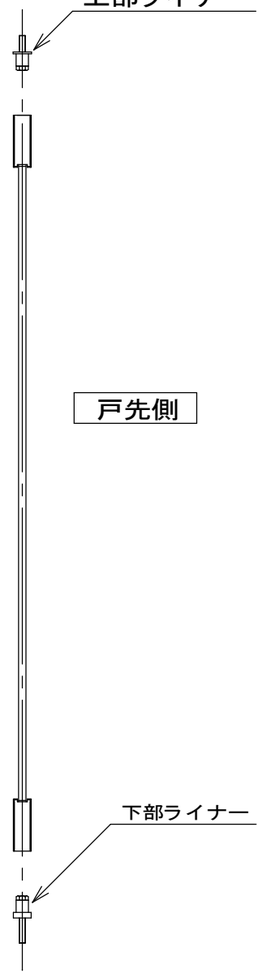

ド ア 寸 法		
	ＤＷ	ＤＨ
製作可能範囲	200～1600	～2500

ガ ラ ス
強化ガラス　12㎜　ＪＩＳ Ｒ ３２０６

フ レ ー ム の 仕 上 げ 種 類	
標準	ステンレス　ヘアライン
	ステンレス　鏡面仕上げ
	ステンレス バイブレーション仕上げ
特殊	焼付塗装等

寸法公差		
	ＤＷ	＋1.０ ～ −2.０㎜
	ＤＨ	＋1.０ ～ −2.０㎜

記事	設　計	御承認年月日	株式会社　エヌビーエス	作成年月日	図面分類	工事番号	図面番号
400×280	殿			検修 担当 製図	ドアライト（ テンパードア） 標準図		TD-Fi x-11
	施　工 殿				図面名称 Ｆｉ ｘ パネル　縮尺 S=1/1　1/10	整理番号	

ボルト M１０×４０
上部ライナー
3
ホローセット トガリ
SUS M4 ×6
85
フレーム芯材
フレーム表面材
29
DH
フレーム芯材
フレーム表面材
下部ライナー
ホローセット トガリ
SUS M4 ×6
6
10
ボルト M１０×５０

上部ライナー
SUS FB ３×３０
3
47
ライナー用切欠
ガラス加工線を示す
糸面
ミガキ
50
40
6
10
下部ライナー
SUS FB １０×３０
フレームW
DW