



A-A断面図 S=1/1

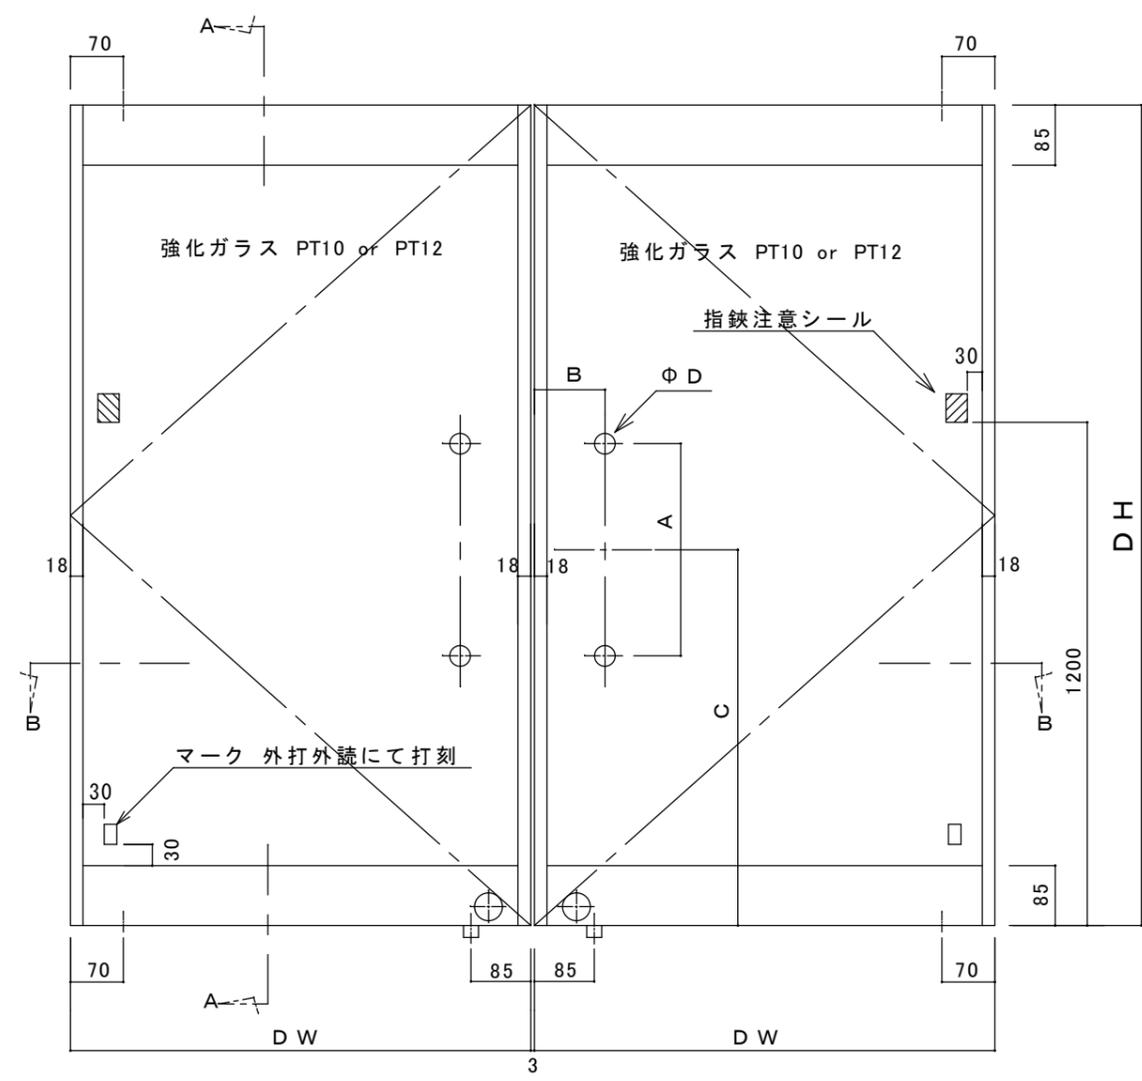

B-B断面図 S=1/1

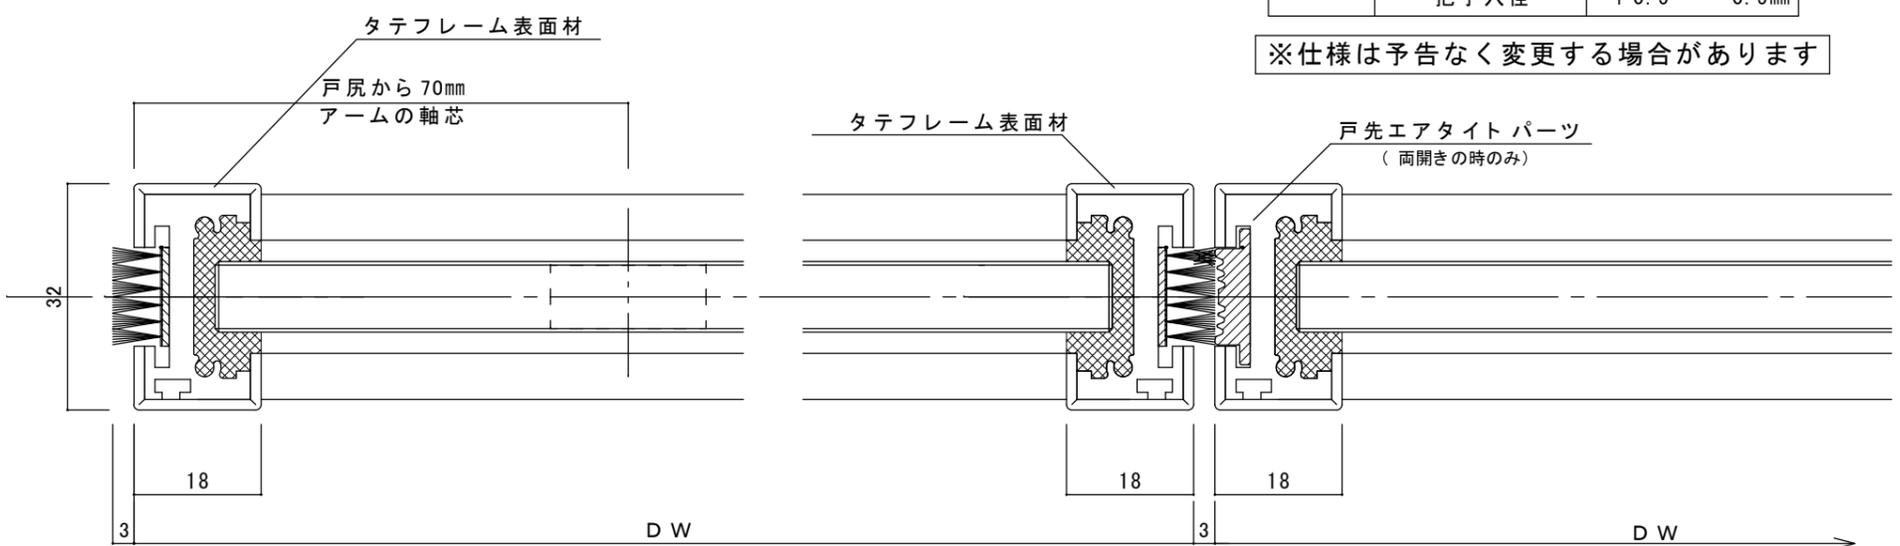

| ドア寸法 | | |
|------|------|----------------|
| | DW | DH |
| 標準寸法 | 762 | 1987/2134 |
| | 914 | 1987/2134/2438 |
| | 1067 | 1987/2134 |

| 製作可能範囲 | | |
|--------|------|------|
| | DW | DH |
| PT10 | 1000 | 2200 |
| PT12 | 1200 | 2500 |

| ガラス | |
|-------|----------------------------|
| 強化ガラス | 10mm 又は 12mm JIS R 3 2 0 6 |

| 把手穴の標準 | | | |
|--------|--------|--------|-------|
| A(ピッチ) | B(把手W) | C(把手H) | D(穴径) |
| 425 | 92 | 1067 | 16φ |
| 130 | 155 | | 12φ |

| 錠前の種類 | |
|--------|------------------------|
| シリンダー錠 | ゴール/2510 美和/TRT・TRF |

| フレームの仕上げ種類 | |
|------------|------------------|
| 標準 | ステンレス ヘアライン |
| | ステンレス 鏡面仕上げ |
| | ステンレス パイレーション仕上げ |
| 特殊 | 発注時の色見本による事 |

| 寸法公差 | DW | +1.0 ~ -2.0mm |
|------|-----------|---------------|
| | DH | +1.0 ~ -2.0mm |
| | 把手穴位置、ピッチ | +1.0 ~ -2.0mm |
| | 把手穴径 | +0.5 ~ -0.5mm |

※仕様は予告なく変更する場合があります