



A-A断面図 S=1/1

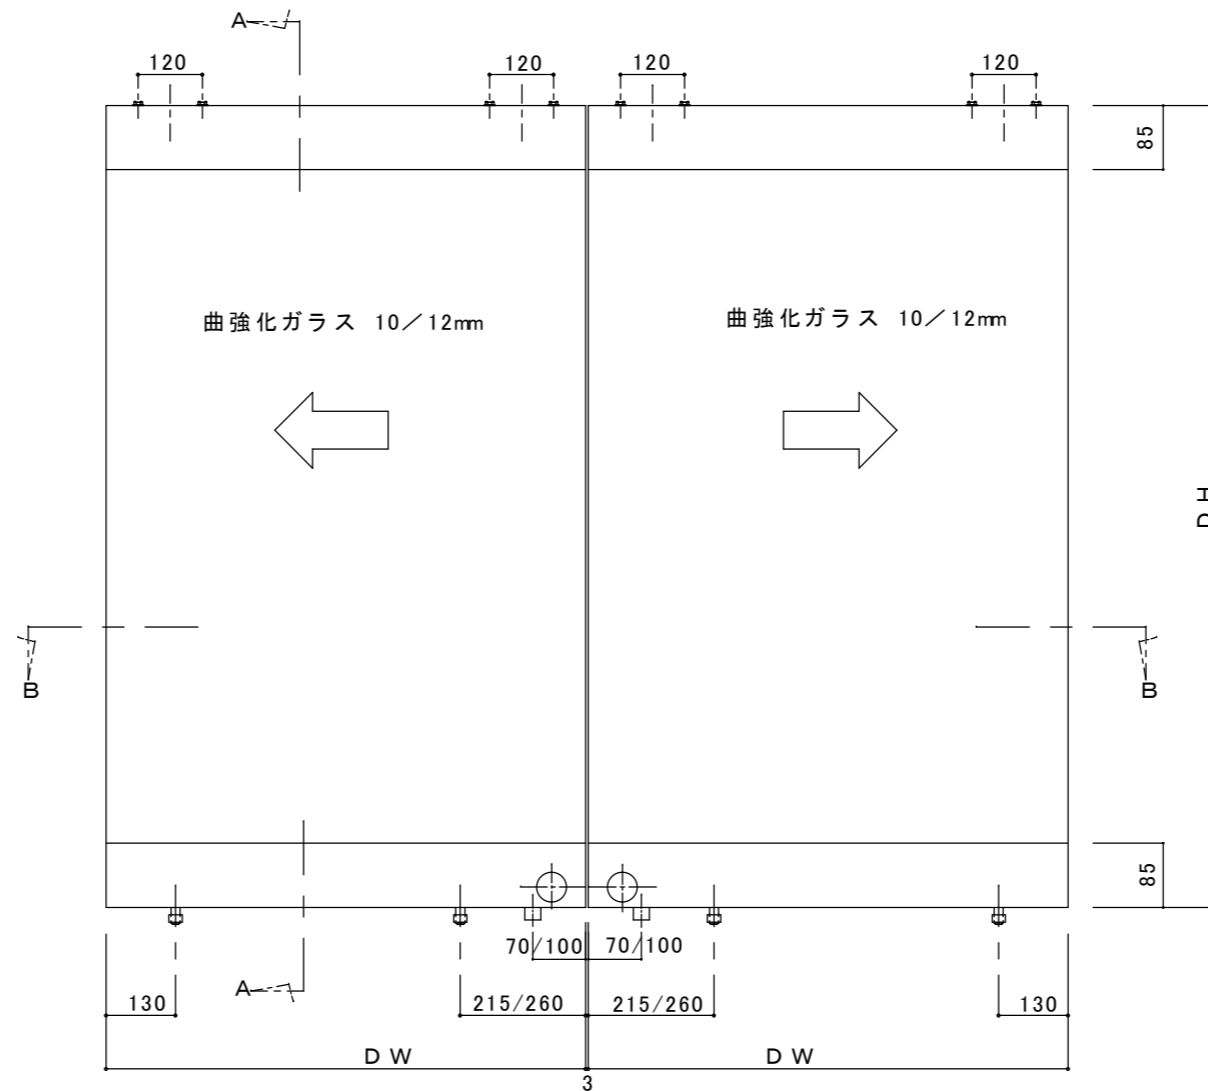

B-B断面図 S=1/1

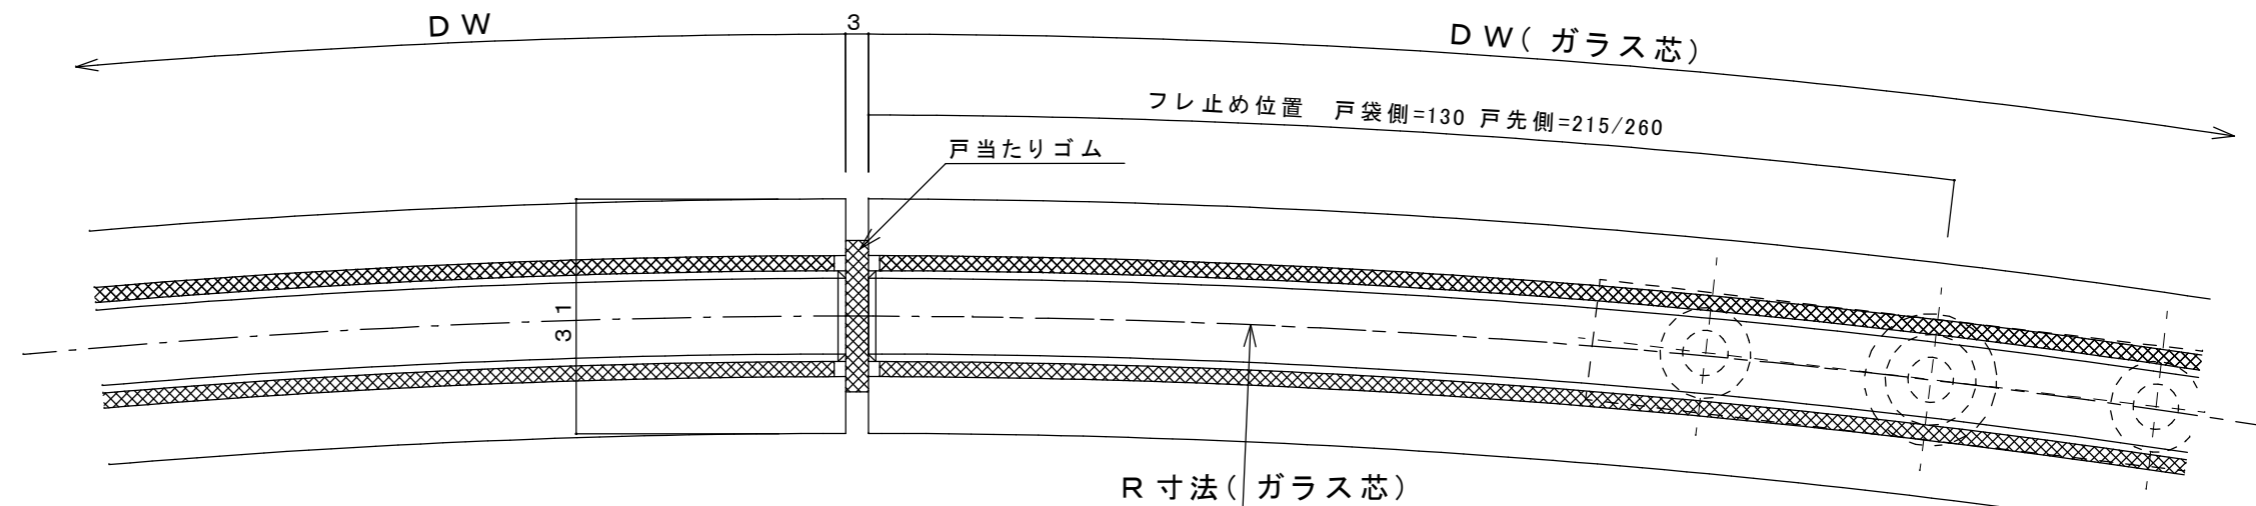

ドア寸法			
	DW	DH	R
標準寸法	940	2134・2147	1200R
	928	2134・2147	1500R
	918	2134・2147	3000R
製作可能範囲	600~1300	~3000	1000~20000

ガラス	
曲強化ガラス 10/12mm	JIS外品 (JIS規定なし)

錠前の種類			
メーカー	品番	デッドボルト芯	必要R
美和ロック	TRU	100mm	1500R以上
	TRT	70mm	1000R以上
ゴール	BGU	70mm	3000R以上
	2510		1200R以上

※R寸法によっては偏芯します

フレームの仕上げ種類	
標準	ステンレスヘアライン
	ステンレス鏡面仕上げ
	ステンレスパイプレーション仕上げ
特殊	焼付塗装等

寸法公差	DW	+3.0 ~ -3.0mm
	DH	+1.0 ~ -2.0mm

※仕様は予告なく変更する場合があります

記事	設計	殿	御承認年月日	株式会社 エヌビーエス	作成年月日	2024. 3. 28	図面分類	ドアライト (テンパードア) 標準図	工事番号	図面番号	TD-RSL-11
	施工	殿				図面名称		Rドア スライド型			

400x280